



# Stadt Krefeld Katasteramt


Oberschlesienstraße 16  
47807 Krefeld

# Auszug aus dem Liegenschaftskataster

Amtliche Basiskarte NRW 1:2500

Gemarkung: Krefeld  
Friedrichsplatz, Krefeld

Erstellt: 15.03.2024

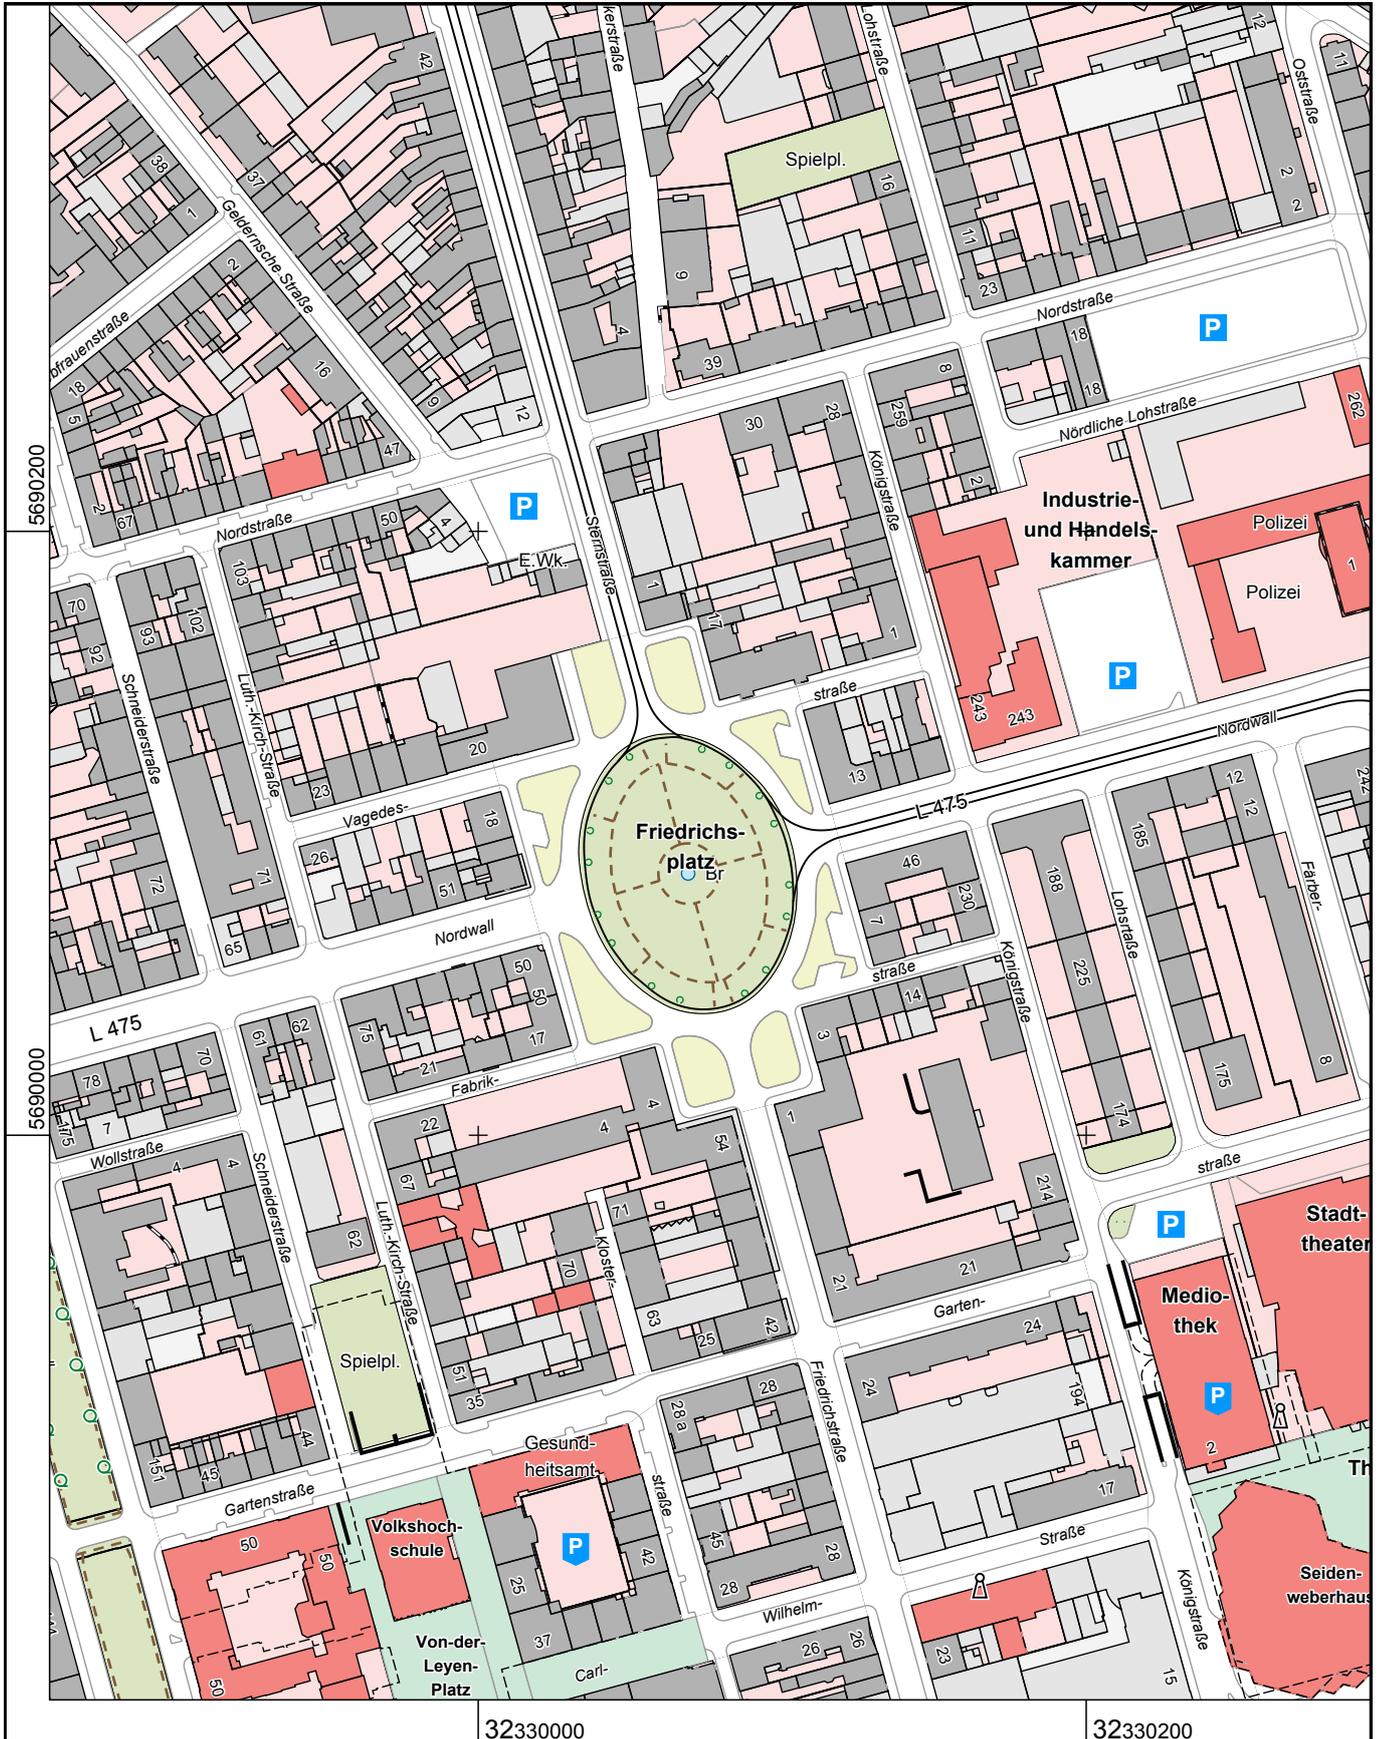

Maßstab 1 : 2500

25 50 75 100 125 Meter

Die Nutzung dieses Auszuges ist im Rahmen des § 11 (1) DVOzVermKatG NRW zulässig. Zuwiderhandlungen werden nach § 27 VermKatG NRW verfolgt.