



Stadt Krefeld Katasteramt


Oberschlesienstraße 16
47807 Krefeld

Auszug aus dem Liegenschaftskataster

Schätzungskarte NRW 1 : 2000

Flurstück: 116
Flur: 13
Gemarkung: Krefeld
Flünnertzdyk, Krefeld

Erstellt: 15.03.2024

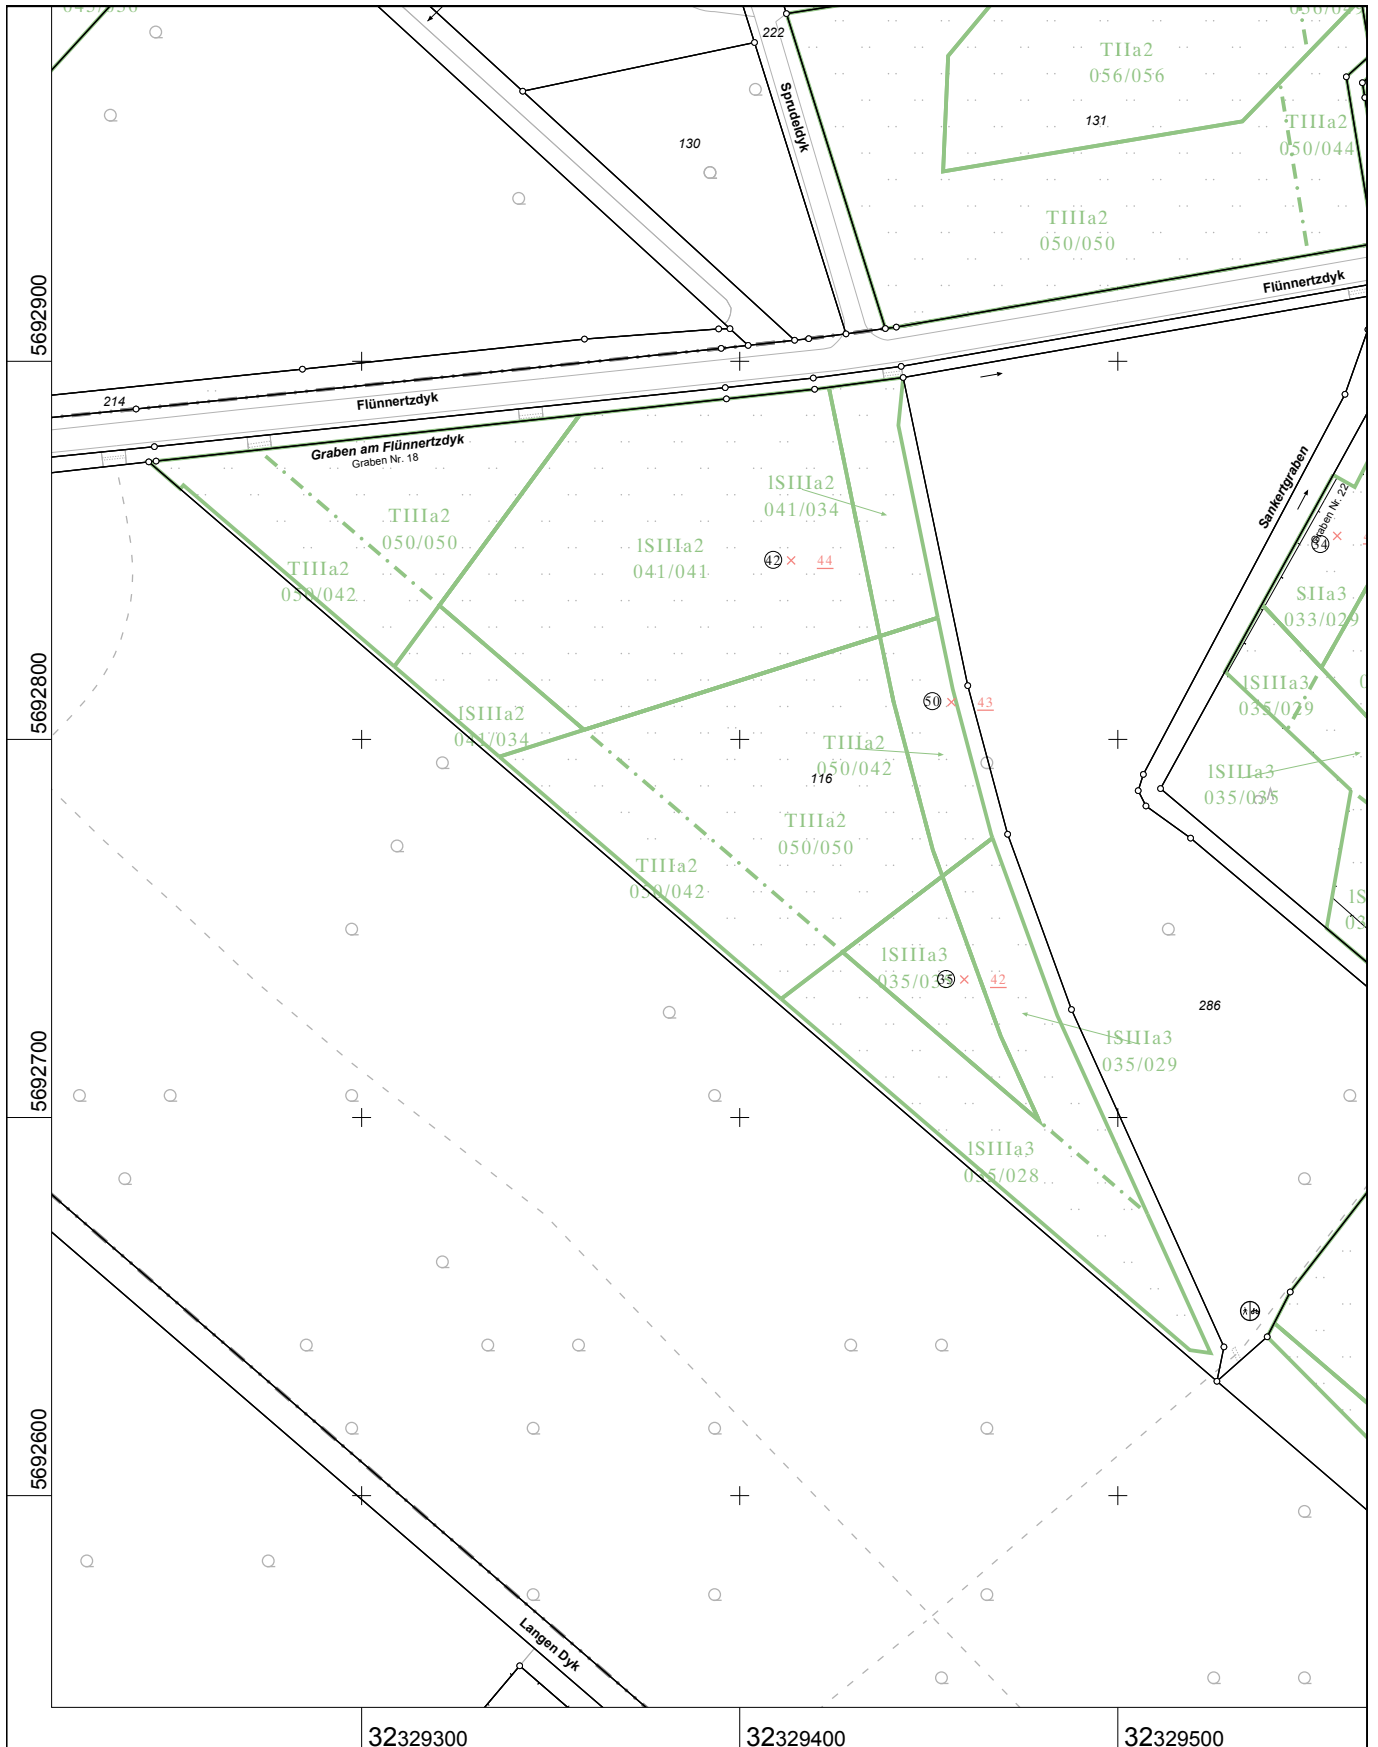

Maßstab 1 : 2000

20 40 60 80 100 Meter

Die Nutzung dieses Auszuges ist im Rahmen des § 11 (1) DVOzVermKatG NRW zulässig. Zuwiderhandlungen werden nach § 27 VermKatG NRW verfolgt.